



0 PLANTA BAIXA
ESCALA 1:250

ARAME GALVANIZADO, BITOLA 14BWG (9 FIOS)

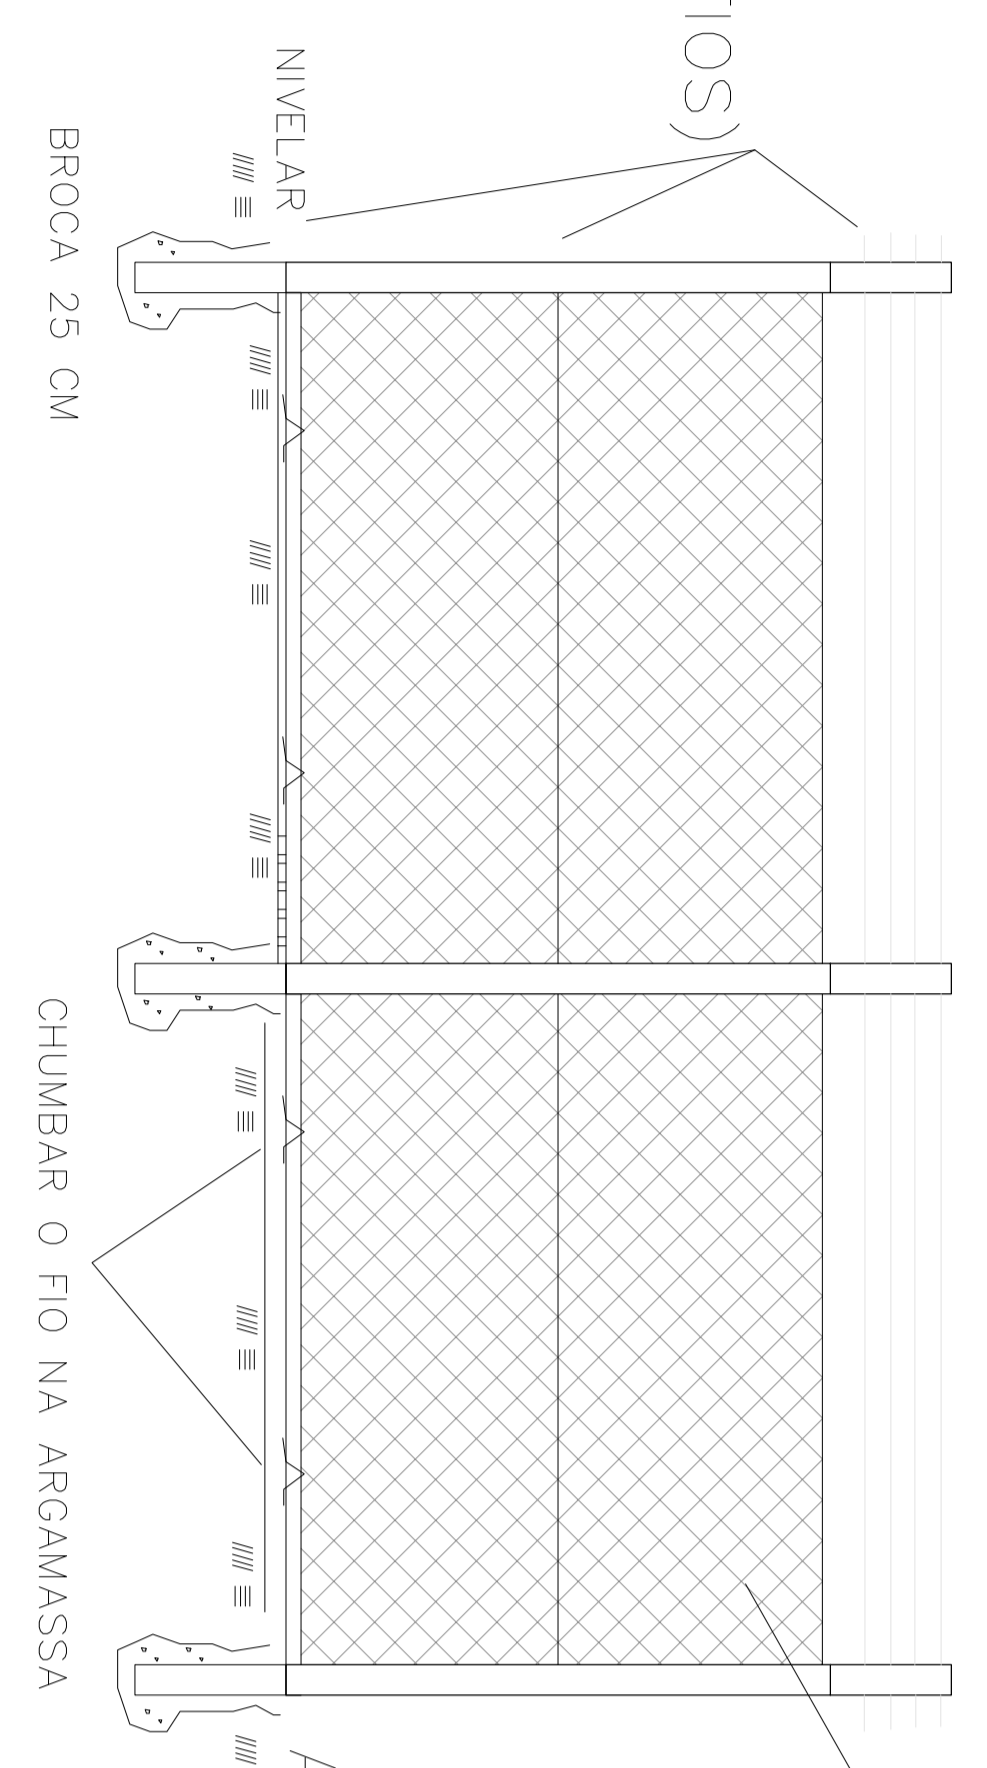

Tela de arame galvanizado para alambrodo zincado pesado 3x3 fio 12
MOURÃO DE CONCRETO CURVO SEÇÃO T
MOURÃO DE CONCRETO CURVO SEÇÃO T
H=1,80 MAIS CURVA COM 0,45M
ARGAMASSA CIMENTO E AREIA

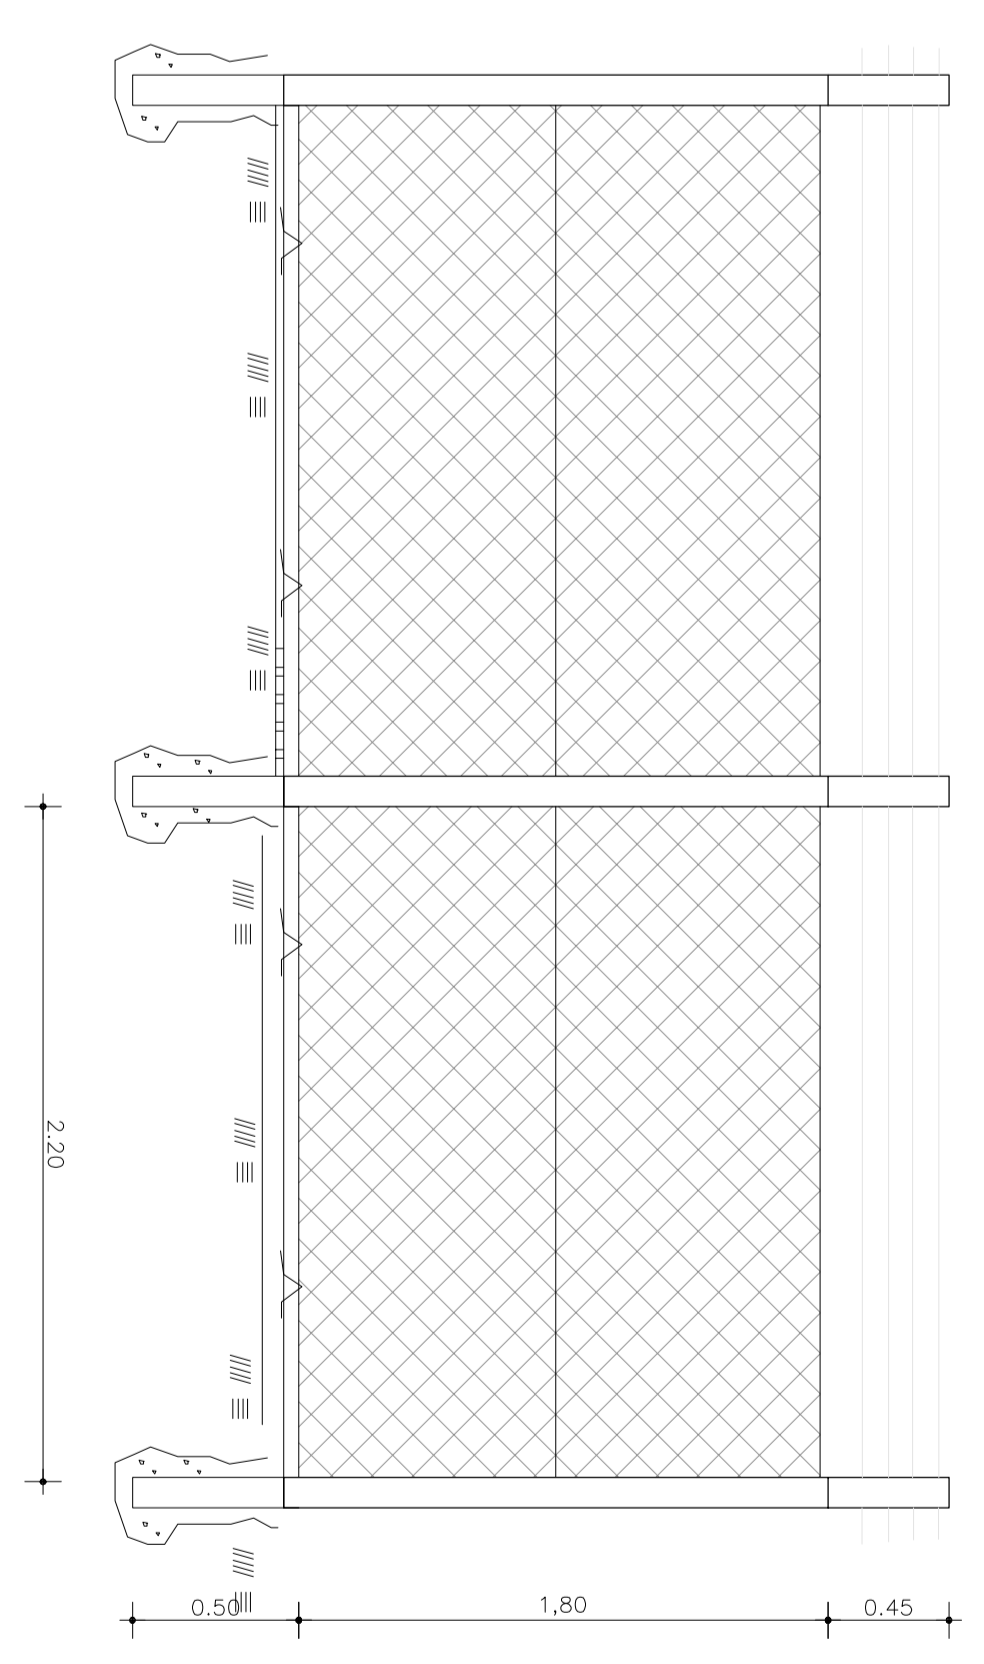

QUADRO DE AREAS

LEGENDA:	ESPICIFICO	m ²
ÁREA CONSTRUIDA	628,37	
ÁREA A CONSTRUIR	0,00	
ÁREA TOTAL A CONSTRUIR	0,00	

Rev.	Descrição	Conteúdo	Responsável	Data
01	Emprego em Chave	Proj. Sideral & R. Cavalião	Proj. Sideral & R. Cavalião	18/03/2024

EXECUÇÃO DE INFRAESTRUTURA EM IMÓVEL PÚBLICO, "EXECUÇÃO DE ALAMBRODO E PASSEIO EM CONCRETO" - PARQUE DE EXPOSIÇÕES

PROJETO ARQUITETÔNICO

CONTINUA DE: DETALHAMENTOS, QUADROS

FOLHA: 01/01

ZONA: URBANA

USO: INSTITUCIONAL

MATRÍCULA Nº:

ENDERÇO: AV. SIDERHAN ROSA MUNIZ, S/Nº, CENTRO


SITIO: QUADRA 6 - DOTE 02

IDENTIFICAÇÃO DO IMÓVEL: IMÓVEL PÚBLICO - PARQUE DE EXPOSIÇÕES

PROPRIETÁRIO: PREFEITURA MUNICIPAL DE PIRAJUBA

CPRJ: 18.428.847/2001-37

ESCALA: INDICADAS

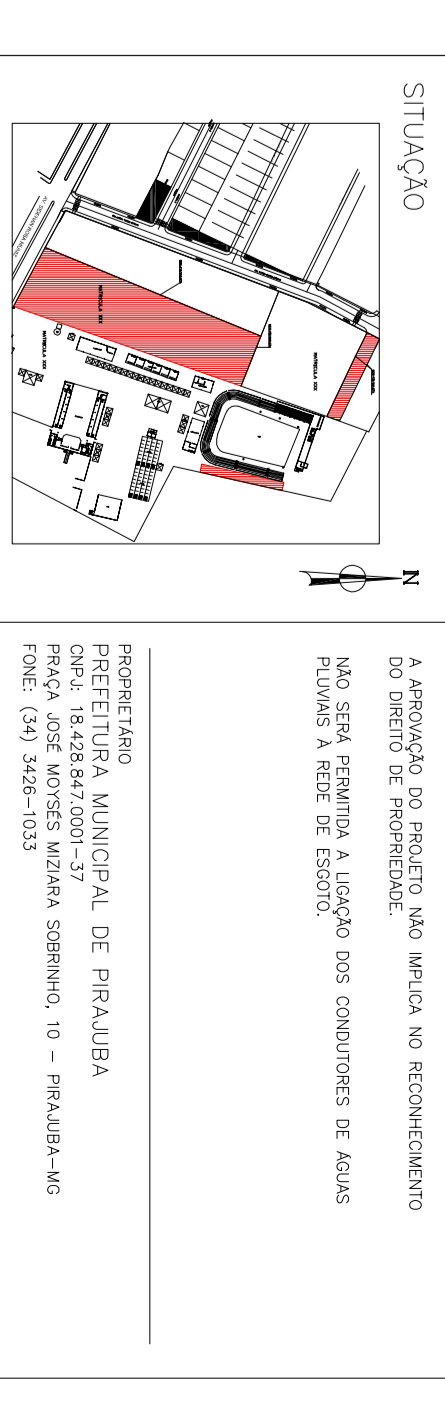

AREAS (m²)

VER QUADRO DE AREAS

APROVAÇÕES