



E1 Elevação
Escala: 1:50

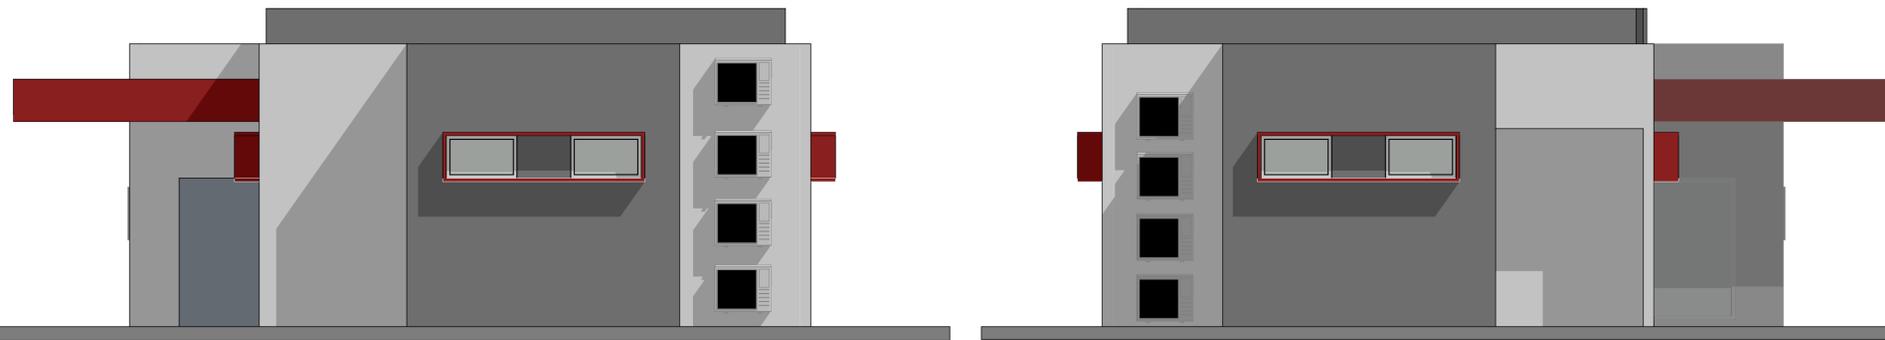

E2 Elevação
Escala: 1:50

E3 Elevação
Escala: 1:50

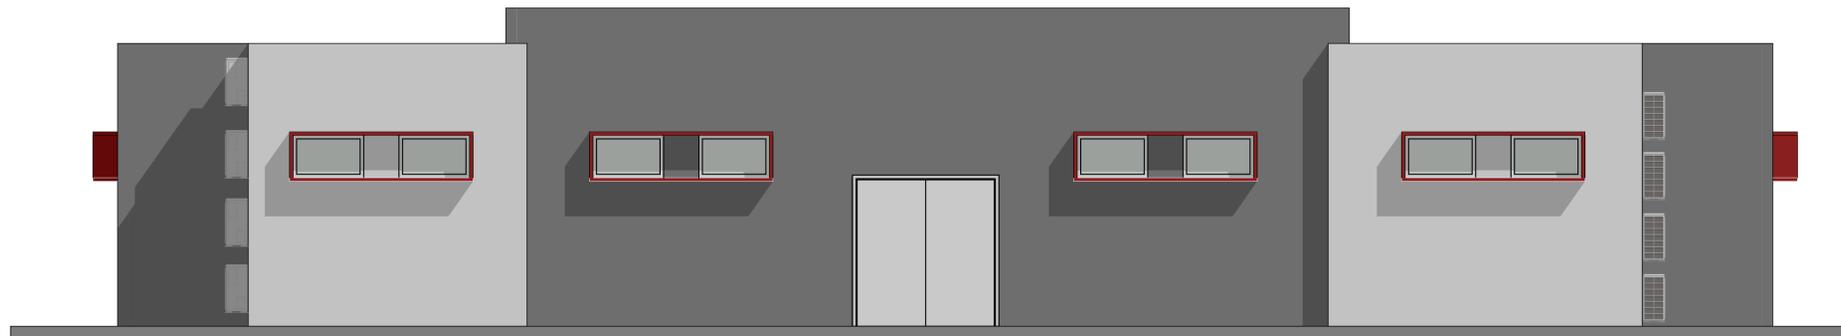

E4 Elevação
Escala: 1:50

| QUADRO DE ESQUADRIAS (PORTAS) | | | | |
|-------------------------------|-----|-----------|------------------|----------|
| ID | QTD | TAMANHO | TIPO DE ABERTURA | MATERIAL |
| P1 | 1 | 1,20x1,80 | Abrir Simples | Vidro |
| P1 | 2 | 1,20x2,10 | Correr 1 Folha | Vidro |
| P2 | 13 | 0,90x2,10 | Abrir Simples | Vidro |
| P3 | 1 | 0,80x2,10 | Abrir Simples | Vidro |
| P4 | 1 | 1,00x1,80 | Abrir Simples | Vidro |
| P4 | 1 | 1,20x1,80 | Abrir Simples | Vidro |
| P4 | 1 | 2,00x2,10 | Abrir Simples | Vidro |
| P5 | 1 | 1,00x2,10 | Correr 1 Folha | Vidro |

| QUADRO DE ESQUADRIAS (JANELAS) | | | | | |
|--------------------------------|-----|-----------|----------|------------|-----------------|
| ID | QTD | TAMANHO | PEITORIL | ABERTURA | MATERIAL |
| J1 | 1 | 1,20x2,00 | 0,10 | Basculante | Alumínio; Vidro |
| J1 | 20 | 1,00x0,60 | 2,10 | Basculante | Alumínio; Vidro |
| J2 | 1 | 4,00x0,80 | 1,20 | Fixa | Alumínio; Vidro |
| J3 | 1 | 4,00x1,00 | 1,10 | Fixa | Alumínio; Vidro |
| J4 | 1 | 0,63x1,00 | 1,10 | Fixa | Alumínio; Vidro |
| J5 | 1 | 1,59x1,00 | 1,10 | Fixa | Alumínio; Vidro |
| J6 | 1 | 4,00x1,00 | 1,10 | Fixa | Alumínio; Vidro |


| QUADRO DE ACABAMENTO/REVESTIMENTOS | |
|------------------------------------|---|
| ESPECIFICAÇÃO | |
| PISO | 1 PISO EM GRANILITE POLIDO, RESINADO E COM JUNTA DE DILATAÇÃO PLÁSTICA DE 2X20M |
| | 2 PISO EM CONCRETO APARENTE LISO DESEMPENADO COM JUNTA DE DILATAÇÃO PLÁSTICA |
| PAREDE | 1 PINTURA ACRÍLICA, EM PAREDE, 2 DEMÃOS COM MASSA CORRIDA PVA, INCLUSIVE FUNDO SELADOR |
| | 2 CERÂMICA ESMALTADA 20 X 40 CM PEI IV, ASSENTADA COM ARGAMASSA PRÉ-FABRICADA, INCLUSIVE REJUNTAMENTO |
| TETO | 1 PINTURA ACRÍLICA, EM TETOS, 2 DEMÃOS SEM MASSA CORRIDA, INCLUSIVE FUNDO SELADOR |
| | 2 FORRO EM GESSO ACARTONADO |

| | | | | |
|------|------------------------|--|--|------------|
| 00 | Entrega para o Cliente | Sidenir Z. R. Carvalho CAU: A 138.532-1 | Sidenir Z. R. Carvalho CAU: A 138.532-1 | 06/07/2020 |
| Rev. | Descrição | Coordenação | Supervisão | Data |

Desenvolvedor: SECRETARIA DE DESENVOLVIMENTO E PLANEJAMENTO URBANO
 Empreendimento: CONSTRUÇÃO DE PONTO DE APOIO À UBS "DR. ALEXANDRE ALVES"

PROJETO ARQUITETÔNICO
 CONTÉM: PLANTA CHAVE / QUADRO DE ACABAMENTO / QUADRO DE ESQUADRIAS - PORTAS / QUADRO DE ESQUADRIAS - JANELAS / PRANCHA_03
 Nº PRANCHA: 03 / 03

ENDEREÇO: AVENIDA VESPAZIANO ALVES DE SOUZA, S/N, DOURADOS, PIRAJUBA/MG
 ZONA: -
 USO: INSTITUCIONAL
 IDENTIFICAÇÃO DO IMÓVEL: PONTO DE APOIO A UNIDADE BÁSICA DE SAÚDE "DR. ALEXANDRE ALVES"
 PROPRIETÁRIO: Nº PREFEITURA MUNICIPAL DE PIRAJUBA
 CNPJ: Nº 18.428.847/0001-37

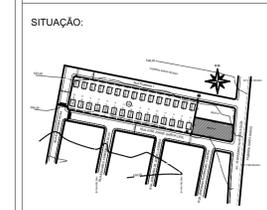

ASSINATURAS
 Proprietário: PREFEITURA MUNICIPAL DE PIRAJUBA
 CNPJ: Nº 18.428.847/0001-37
 End.: PRAÇA JOSÉ MOYSES MIZIARA SOBRINHO, 10, CENTRO, PIRAJUBA/MG
 Responsável Técnico: SIDENIR ZEFERINO DA ROCHA CARVALHO
 CAU: A 138.532-1
 Autor do Projeto: SIDENIR ZEFERINO DA ROCHA CARVALHO
 CAU: A 138.532-1

ÁREA:
 ÁREA TERRENO: 961,07 m²
 ÁREA COBERTA: 170,36 m²
 TAXA DE OCUPAÇÃO: 17,72%
 ÁREA PERMITEVÉL: 372,03 m²

OBSERVAÇÕES