

QUADRO DE ESQUADRIAS (PORTAS)				
ID	QTD	TAMANHO	TIPO DE ABERTURA	MATERIAL
P1	1	1,20x1,80	Abrir Simples	Vidro
P1	2	1,20x2,10	Correr 1 Folha	Vidro
P2	13	0,90x2,10	Abrir Simples	Vidro
P3	1	0,80x2,10	Abrir Simples	Vidro
P4	1	1,00x1,80	Abrir Simples	Vidro
P4	1	1,20x1,80	Abrir Simples	Vidro
P4	1	2,00x2,10	Abrir Simples	Vidro
P5	1	1,00x2,10	Correr 1 Folha	Vidro

QUADRO DE ESQUADRIAS (JANELAS)					
ID	QTD	TAMANHO	PEITORIL	ABERTURA	MATERIAL
J1	1	1,20x2,00	0,10	Basculante	Alumínio; Vidro
J1	20	1,00x0,60	2,10	Basculante	Alumínio; Vidro
J2	1	4,00x0,80	1,20	Fixa	Alumínio; Vidro
J3	1	4,00x1,00	1,10	Fixa	Alumínio; Vidro
J4	1	0,63x1,00	1,10	Fixa	Alumínio; Vidro
J5	1	1,59x1,00	1,10	Fixa	Alumínio; Vidro
J6	1	4,00x1,00	1,10	Fixa	Alumínio; Vidro

QUADRO DE ACABAMENTO/REVESTIMENTOS				
ESPECIFICAÇÃO				
PISO	1	PISO EM GRANILITE POLIDO, RESINADO E COM JUNTA DE DILATAÇÃO PLÁSTICA DE 2X20M		
	2	PISO EM CONCRETO APARENTE LISO DESEMPENADO COM JUNTA DE DILATAÇÃO PLÁSTICA		
PAREDE	1	PINTURA ACRÍLICA, EM PAREDE, 2 DEMÃOS COM MASSA CORRIDA PVA, INCLUSIVE FUNDO SELADOR		
	2	CERÂMICA ESMALTADA 20 X 40 CM PEI IV, ASSENTADA COM ARGAMASSA PRÉ-FABRICADA, INCLUSIVE REJUNTAMENTO		
TETO	1	PINTURA ACRÍLICA, EM TETOS, 2 DEMÃOS SEM MASSA CORRIDA, INCLUSIVE FUNDO SELADOR		
	2	FORRO EM GESSO ACARTONADO		

00	Entrega para o Cliente	Sidenir Z. R. Carvalho CAU: A 138.532-1	Sidenir Z. R. Carvalho CAU: A 138.532-1	06/07/2020
Rev.	Descrição	Coordenação	Supervisão	Data

Desenvolvedor: **SECRETARIA DE DESENVOLVIMENTO E PLANEJAMENTO URBANO**

Empreendimento: **CONSTRUÇÃO DE PONTO DE APOIO À UBS "DR. ALEXANDRE ALVES"**

PROJETO ARQUITETÔNICO

CONTÉM: PLANTA CHAVE / QUADRO DE ACABAMENTO / QUADRO DE ESQUADRIAS - PORTAS / QUADRO DE ESQUADRIAS - JANELAS / PRANCHA\_02

Nº PRANCHA: **02 / 03**

ENDEREÇO: AVENIDA VESPAZIANO ALVES DE SOUZA, S/N, DOURADOS, PIRAJUBA/MG

ZONA: -


USO: INSTITUCIONAL

IDENTIFICAÇÃO DO IMÓVEL: PONTO DE APOIO A UNIDADE BÁSICA DE SAÚDE "DR. ALEXANDRE ALVES"

PROPRIETÁRIO: Nº PREFEITURA MUNICIPAL DE PIRAJUBA

CNPJ: Nº 18.428.847/0001-37

SITUAÇÃO:

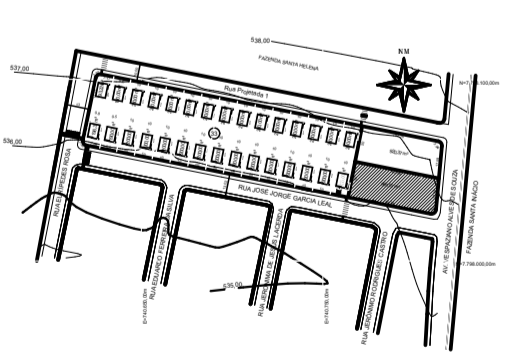

ASSINATURAS


Proprietário: PREFEITURA MUNICIPAL DE PIRAJUBA  
CNPJ: Nº 18.428.847/0001-37  
End.: PRAÇA JOSÉ MOYSES MIZIARA SOBRINHO, 10, CENTRO, PIRAJUBA/MG

Responsável Técnico: SIDENIR ZEFERINO DA ROCHA CARVALHO  
CAU: A 138.532-1


Autor do Projeto: SIDENIR ZEFERINO DA ROCHA CARVALHO  
CAU: A 138.532-1

ÁREA:  
ÁREA TERRENO: 961,07 m²  
ÁREA COBRADA: 179,36 m²  
TAXA DE OCUPAÇÃO: 17,72%  
ÁREA PERMITEVÁVEL: 372,93 m²


OBSERVAÇÕES

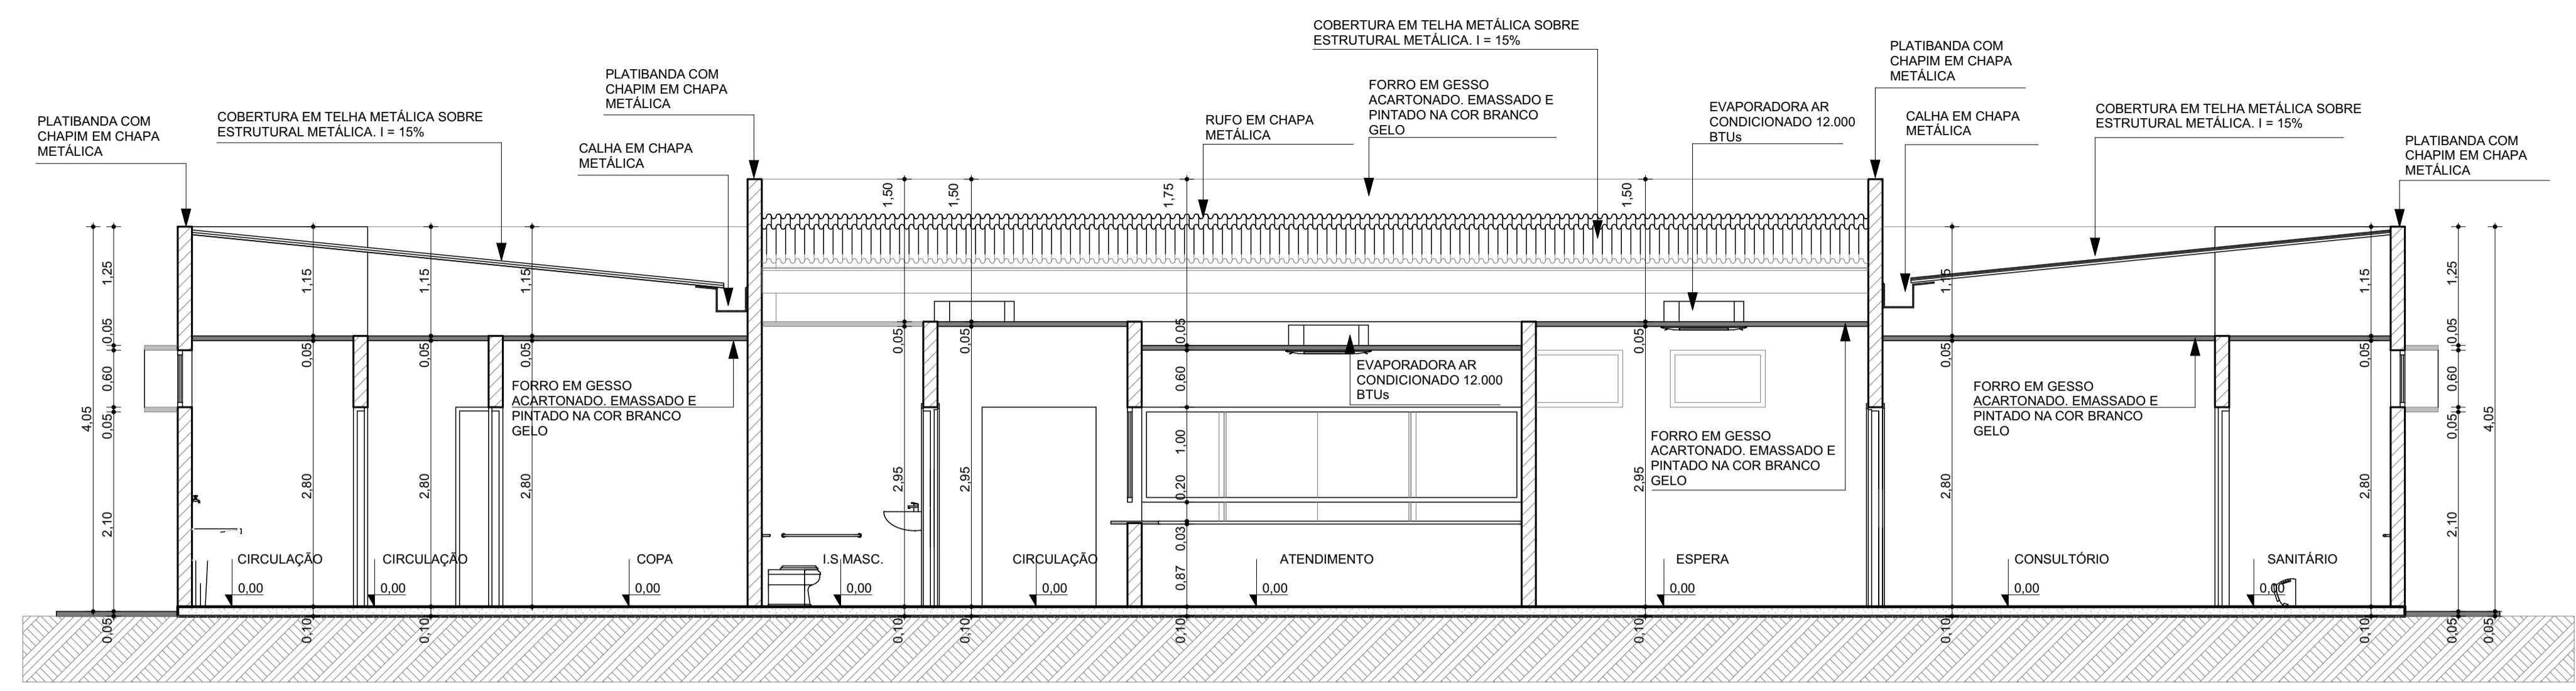


**A** Corte  
Escala: 1:50

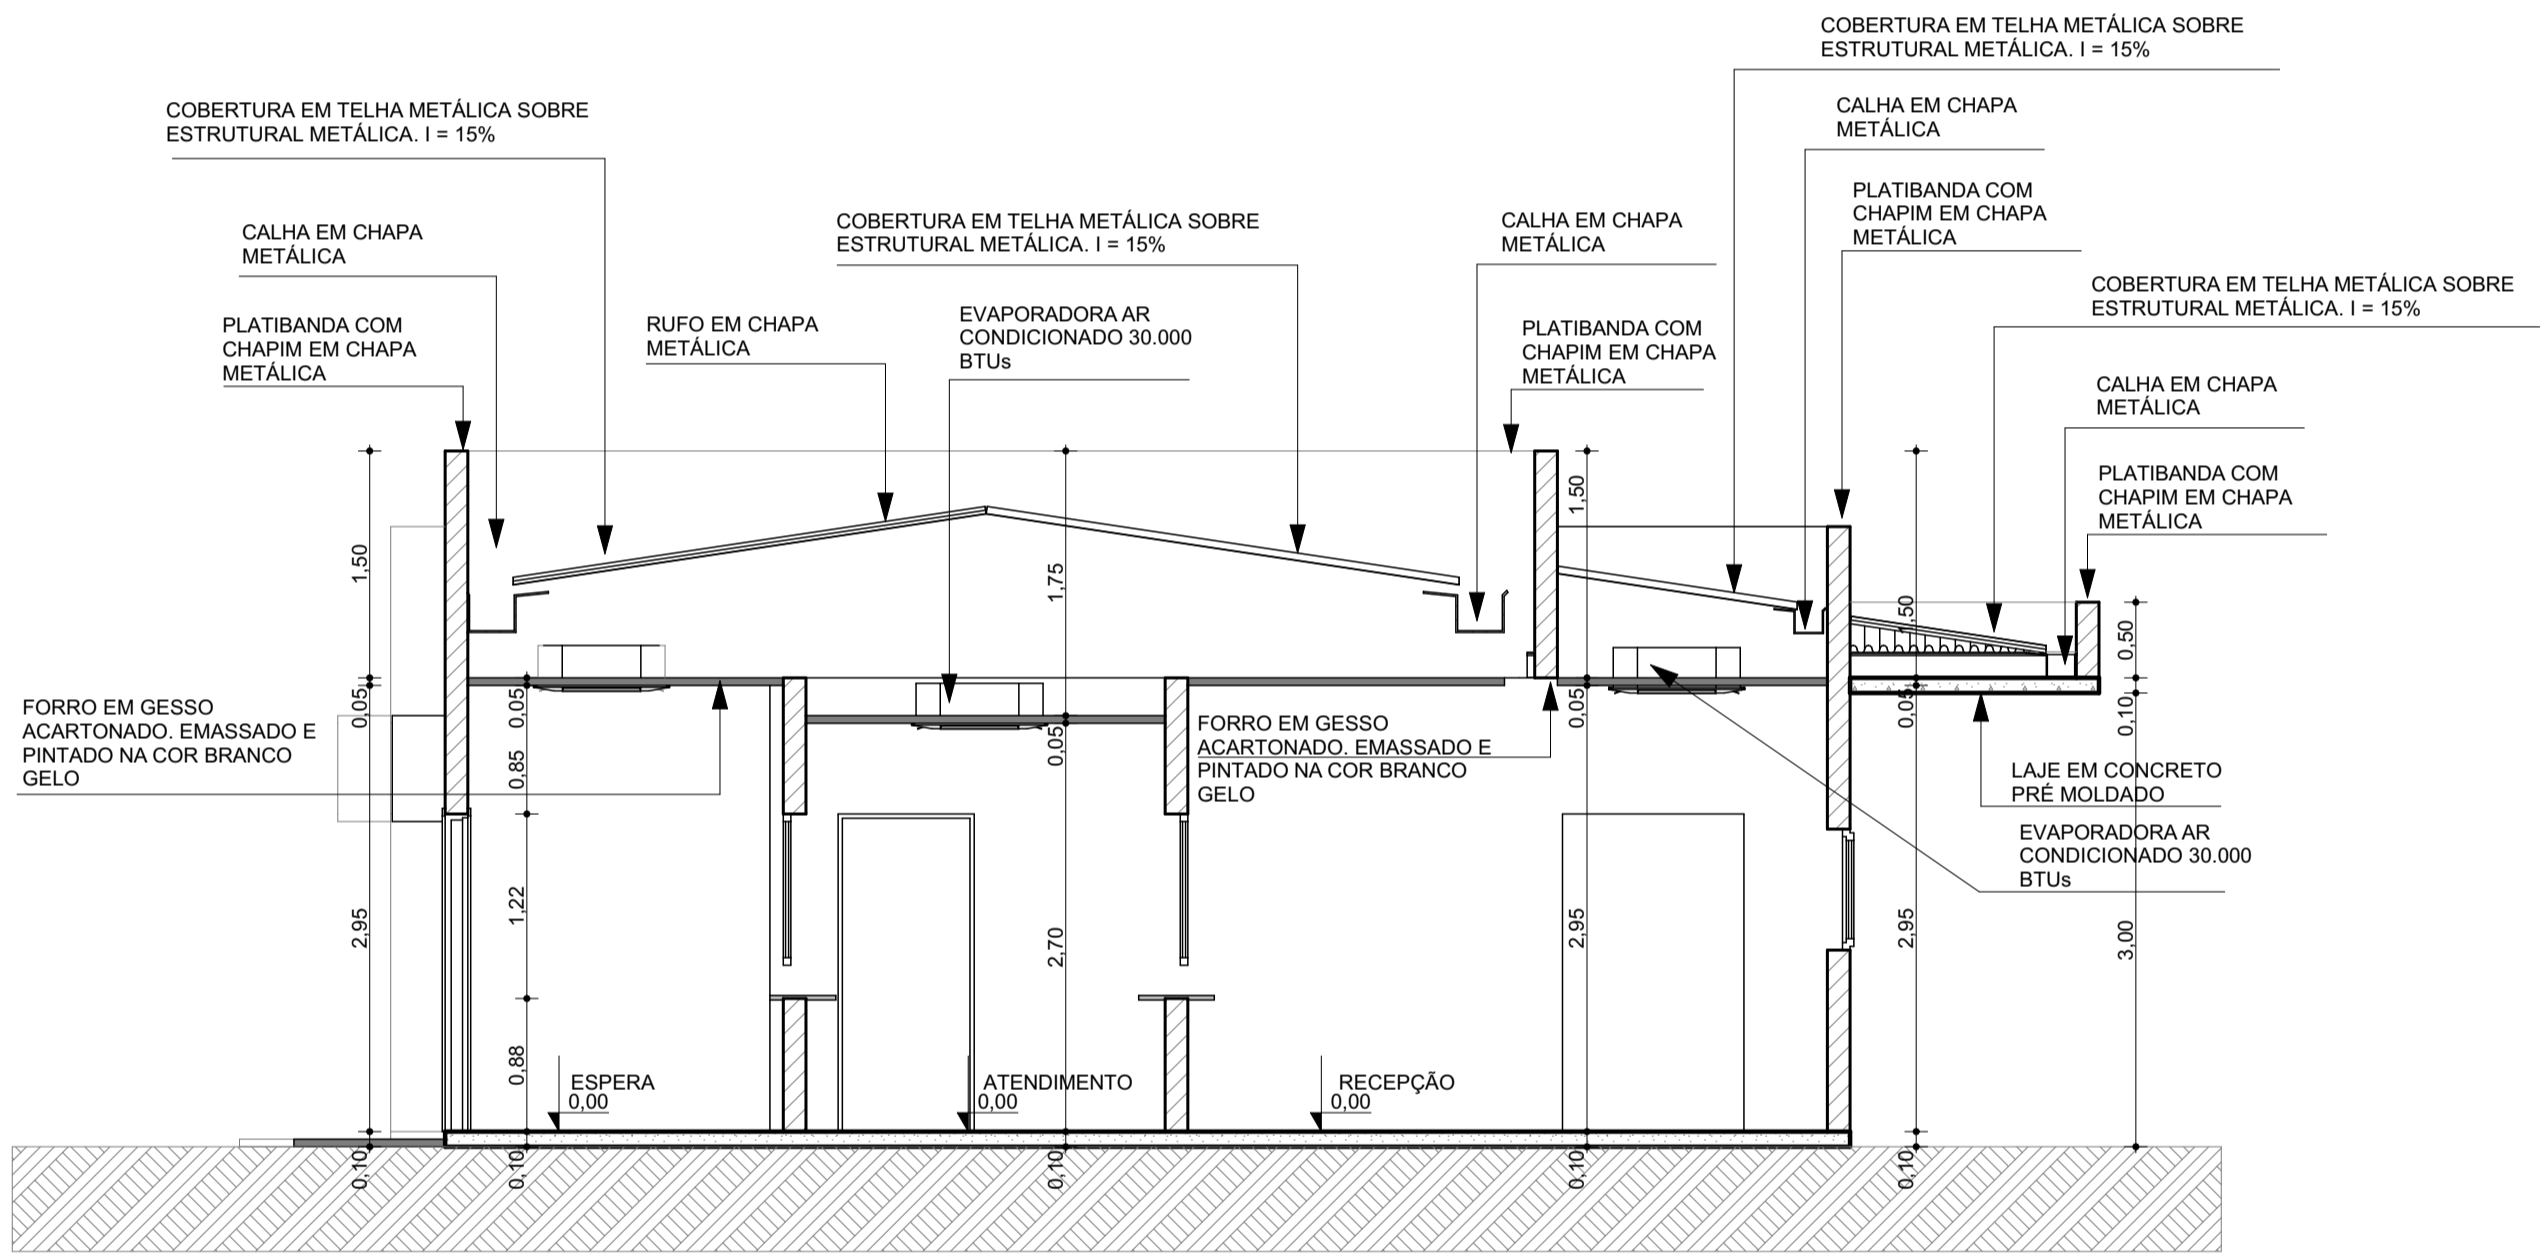

**C** Corte  
Escala: 1:50

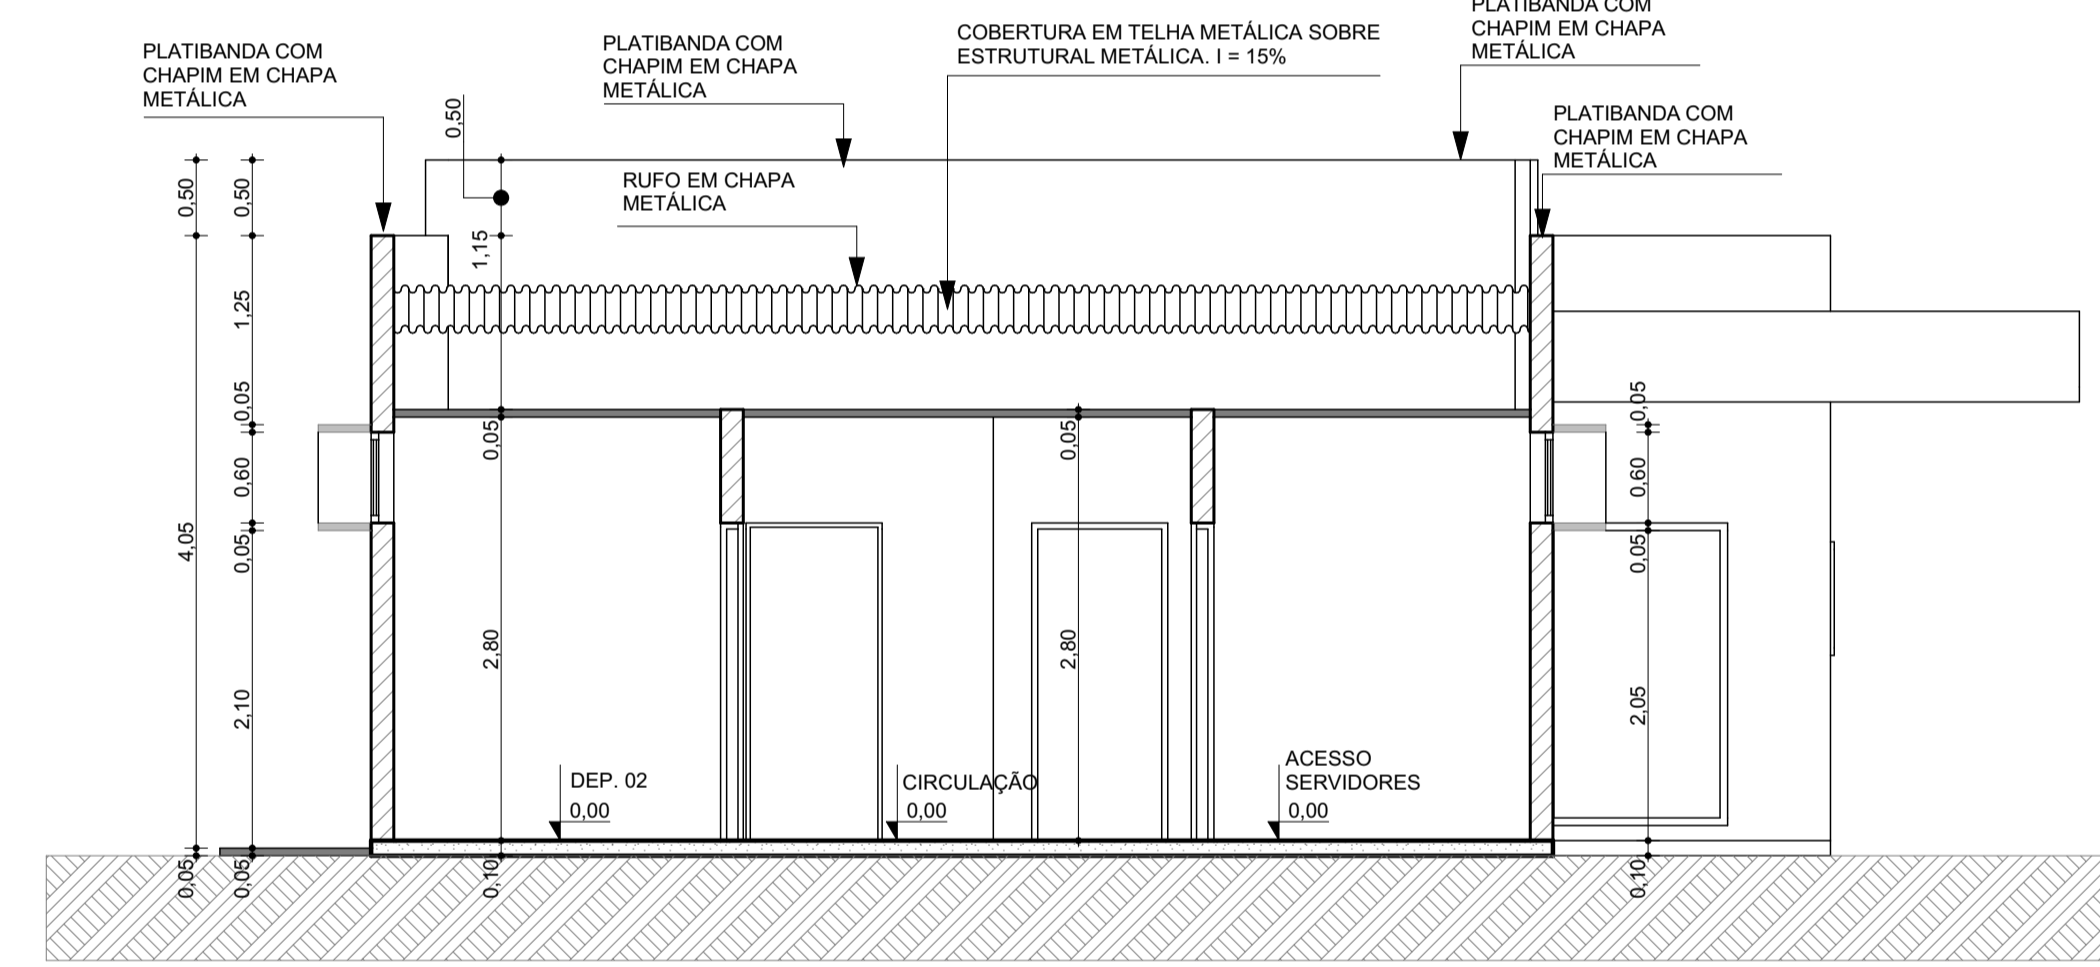

**B** Corte  
Escala: 1:50

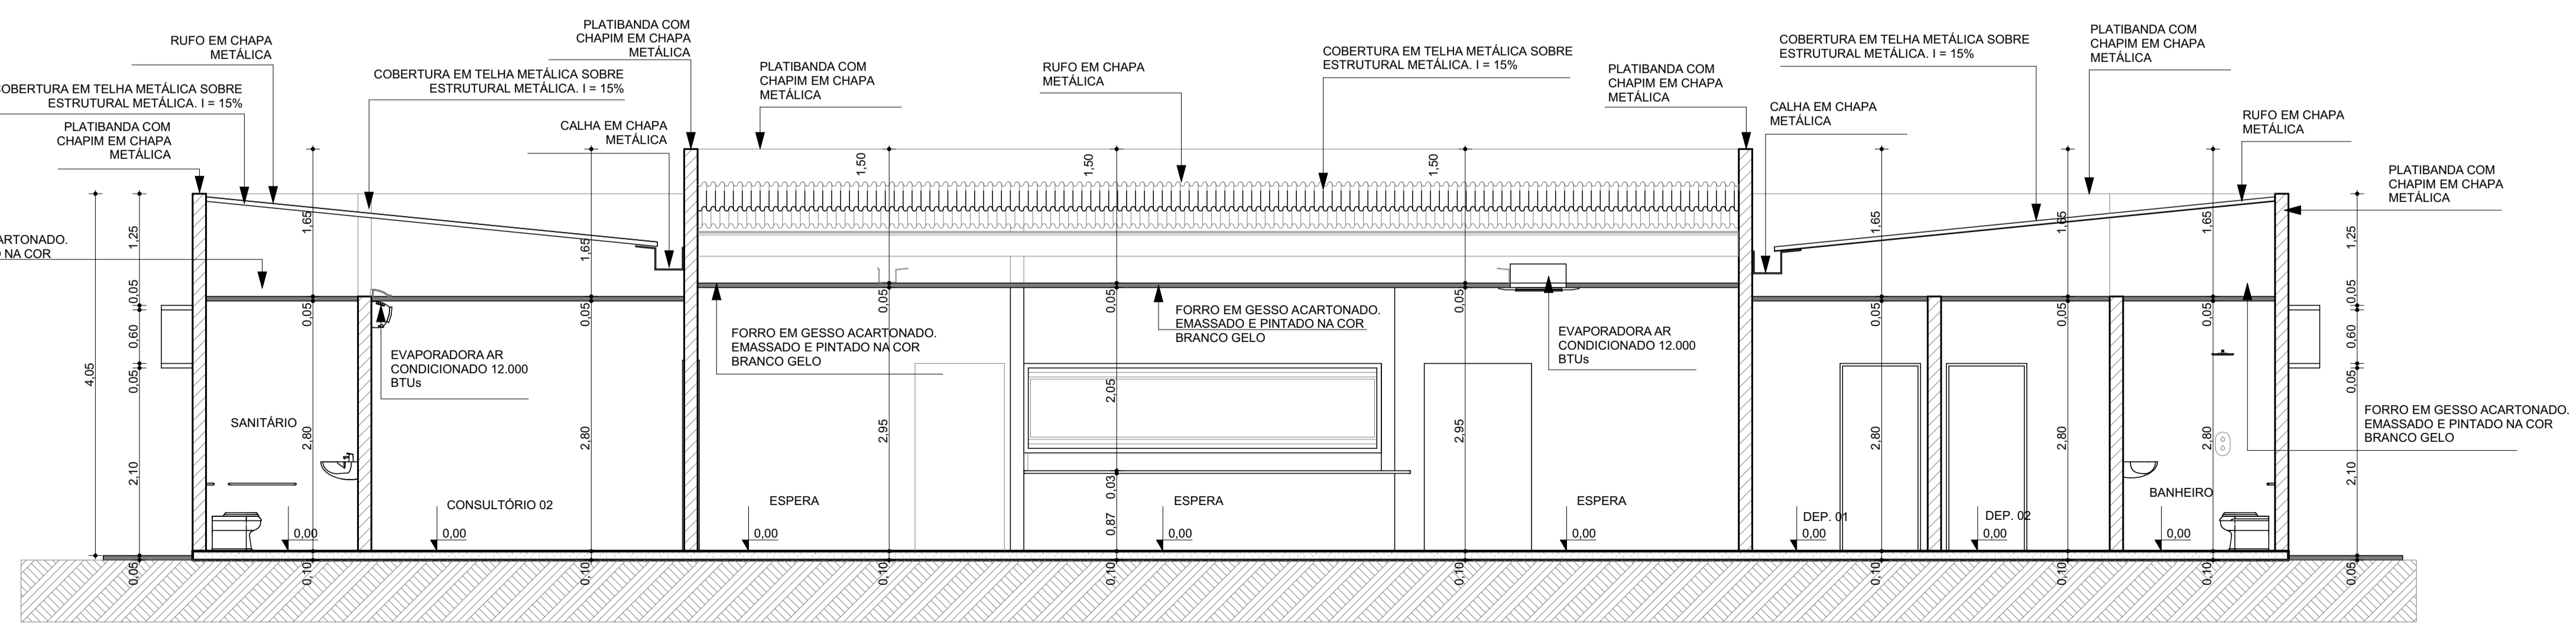

**D** Corte  
Escala: 1:50